

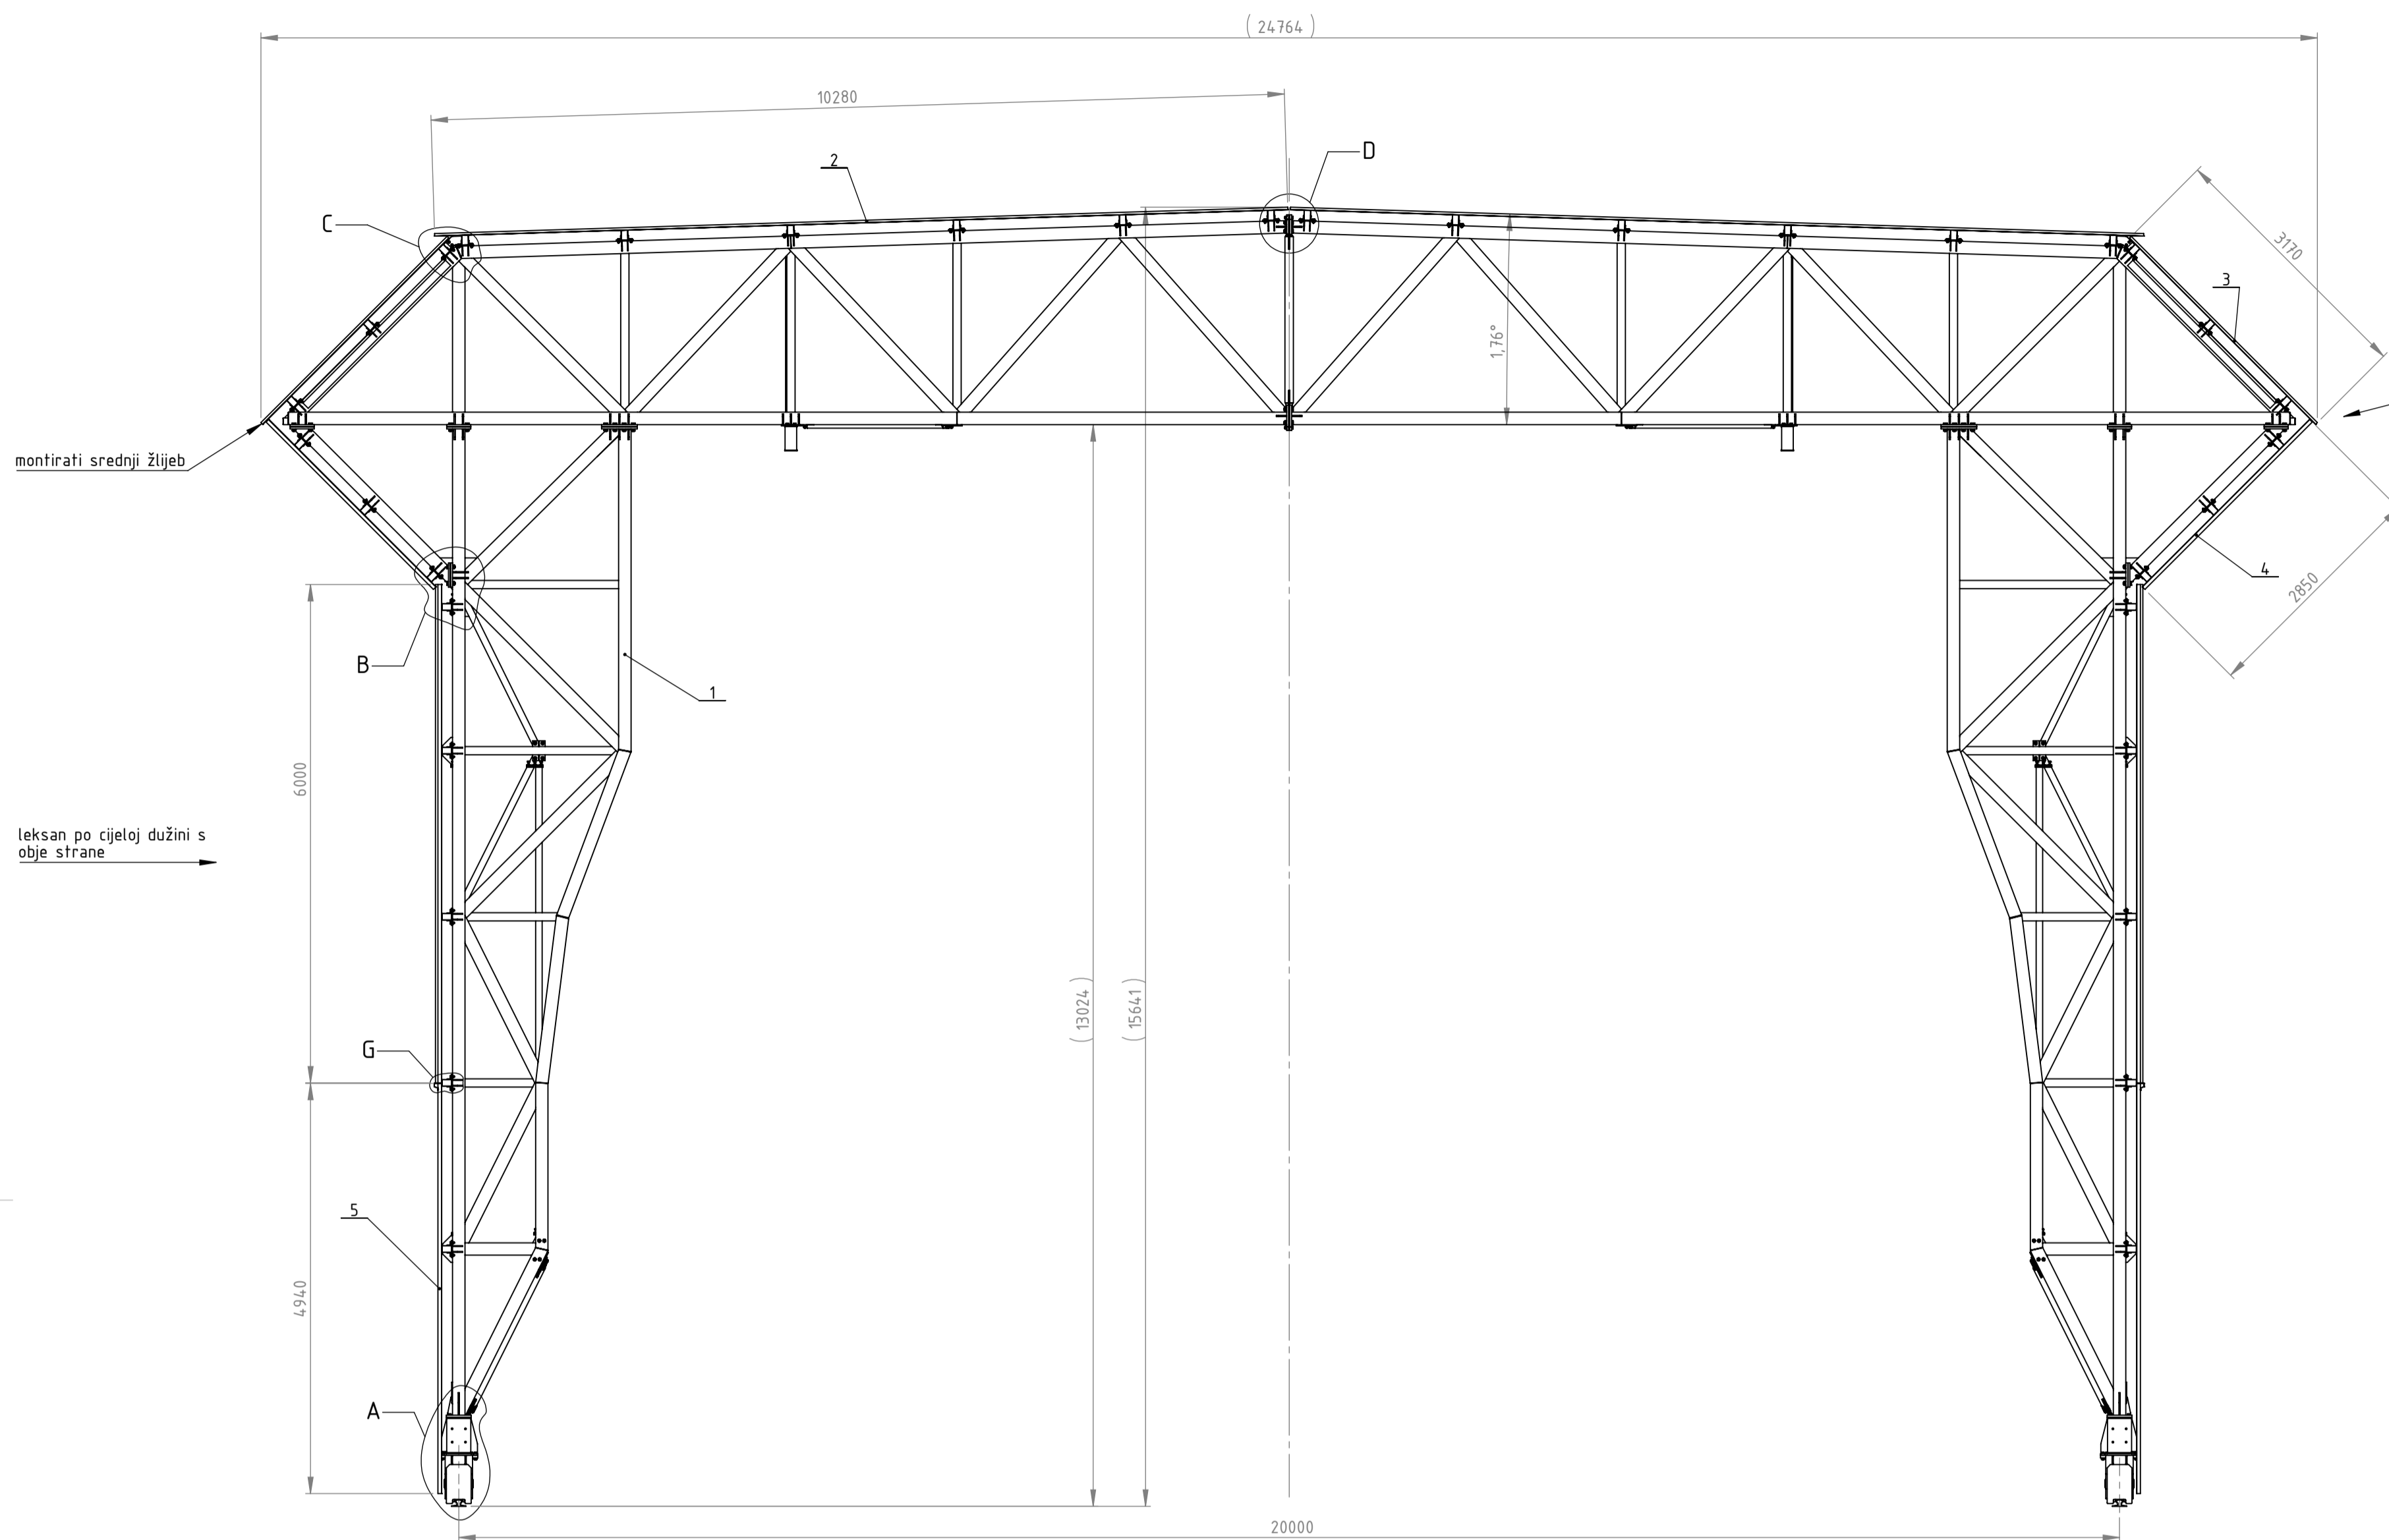
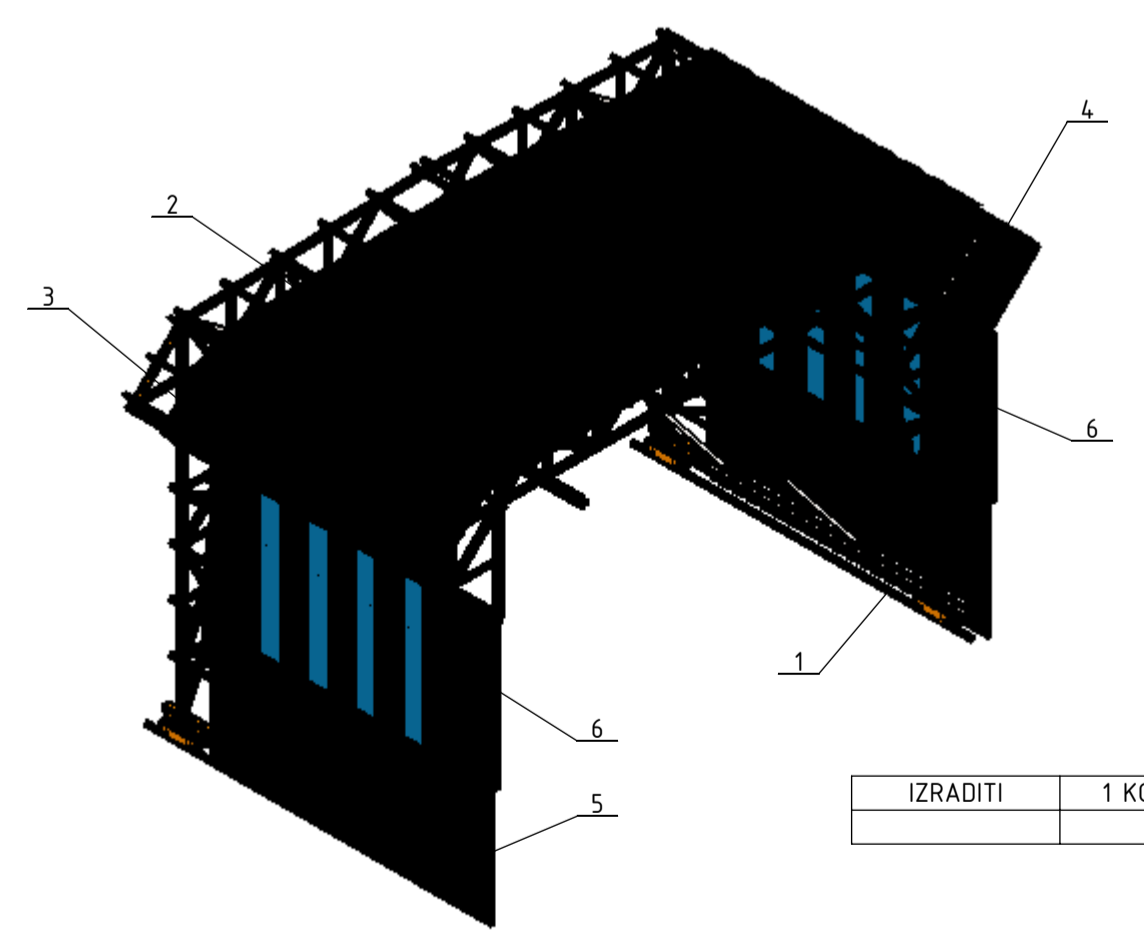
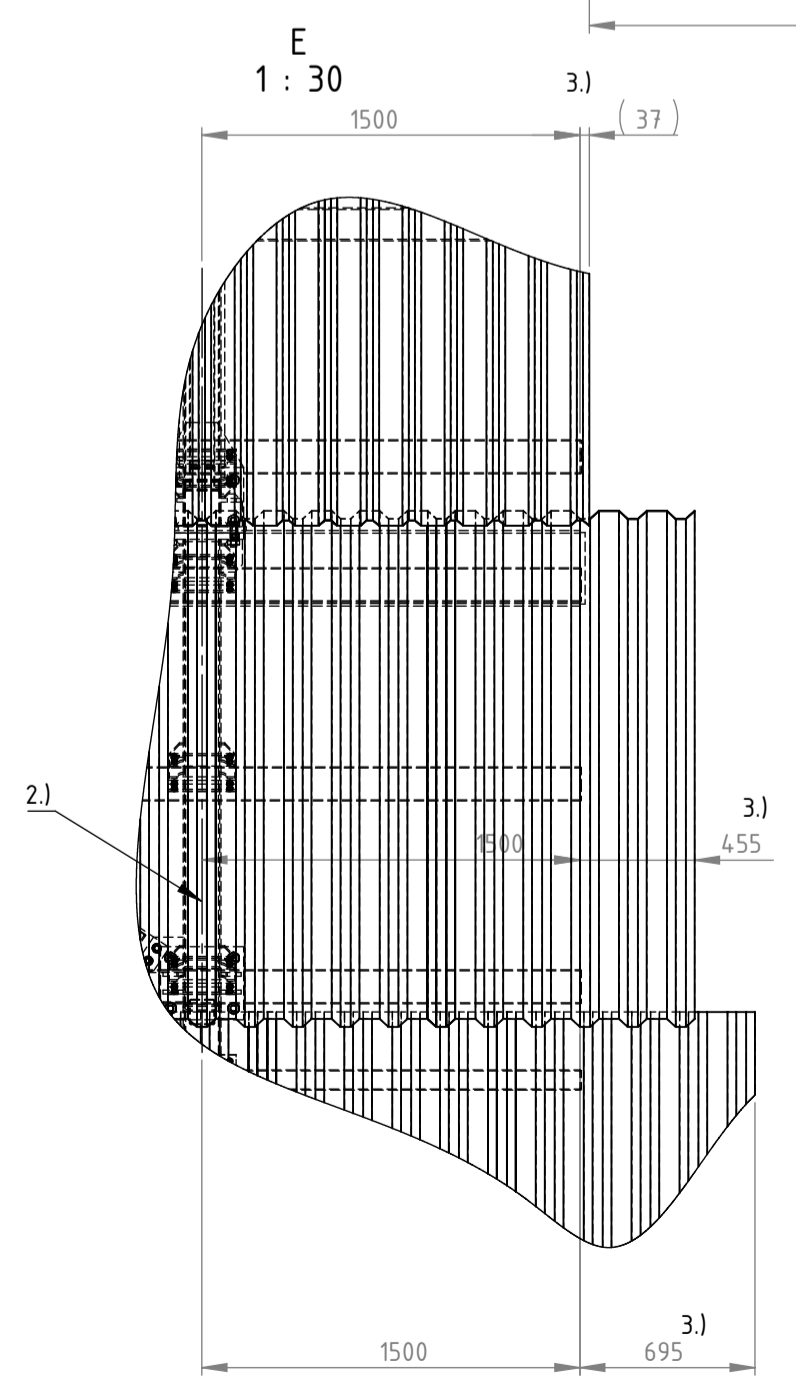
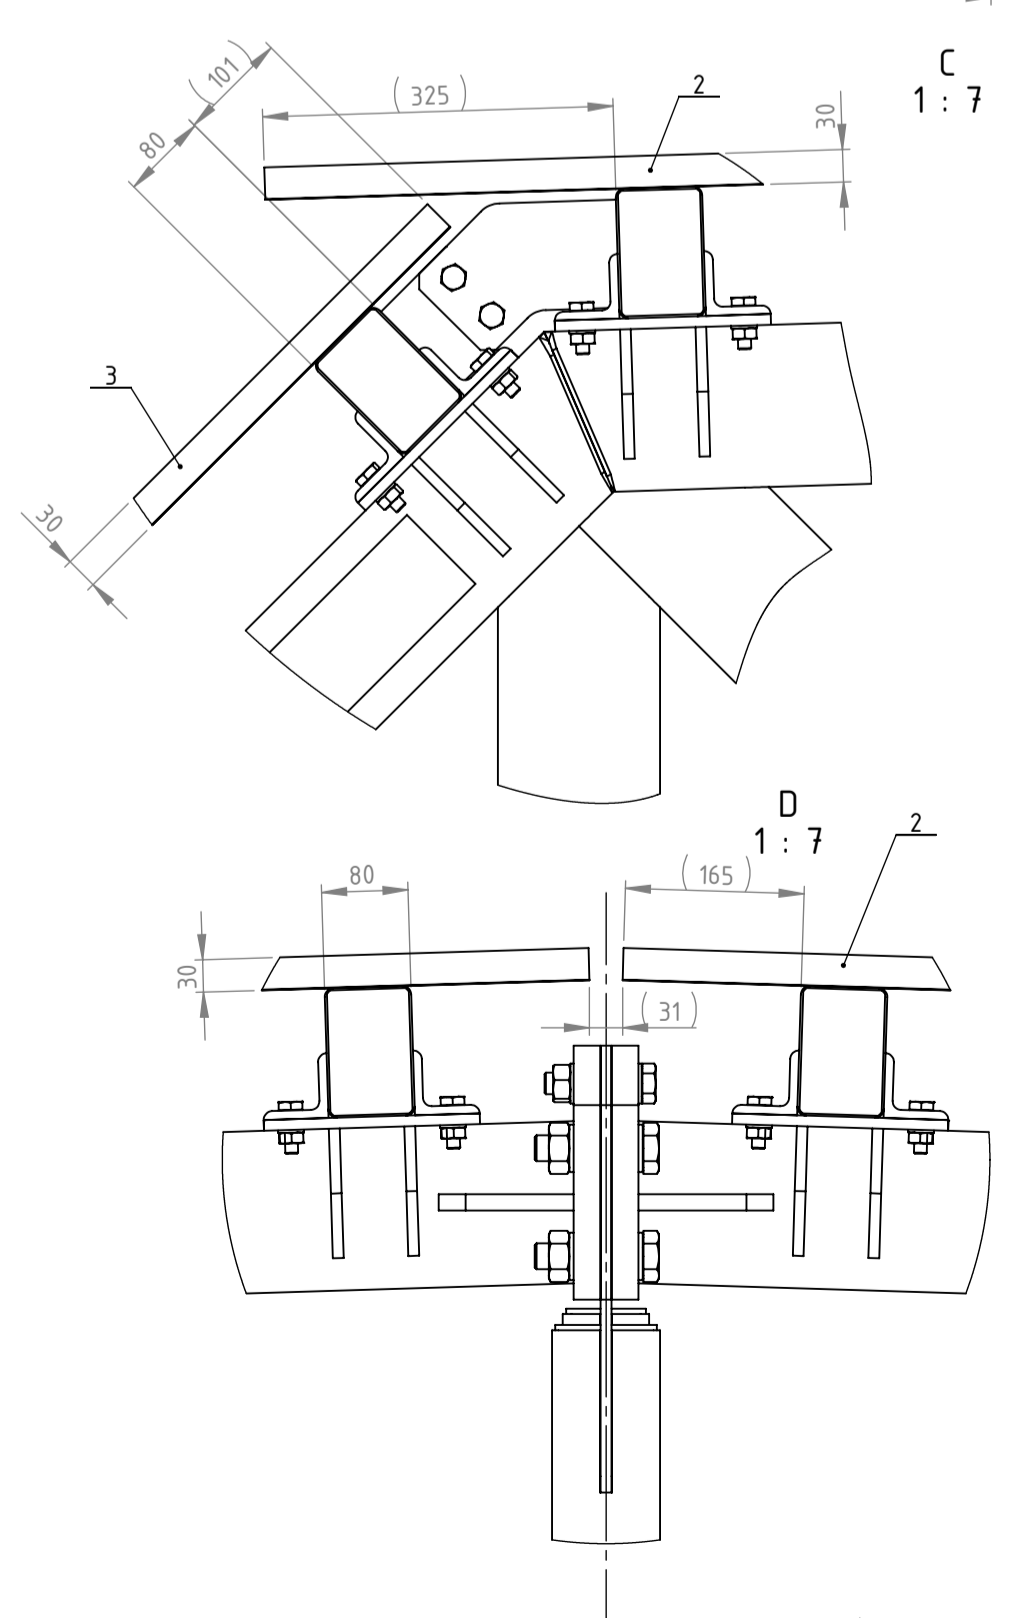
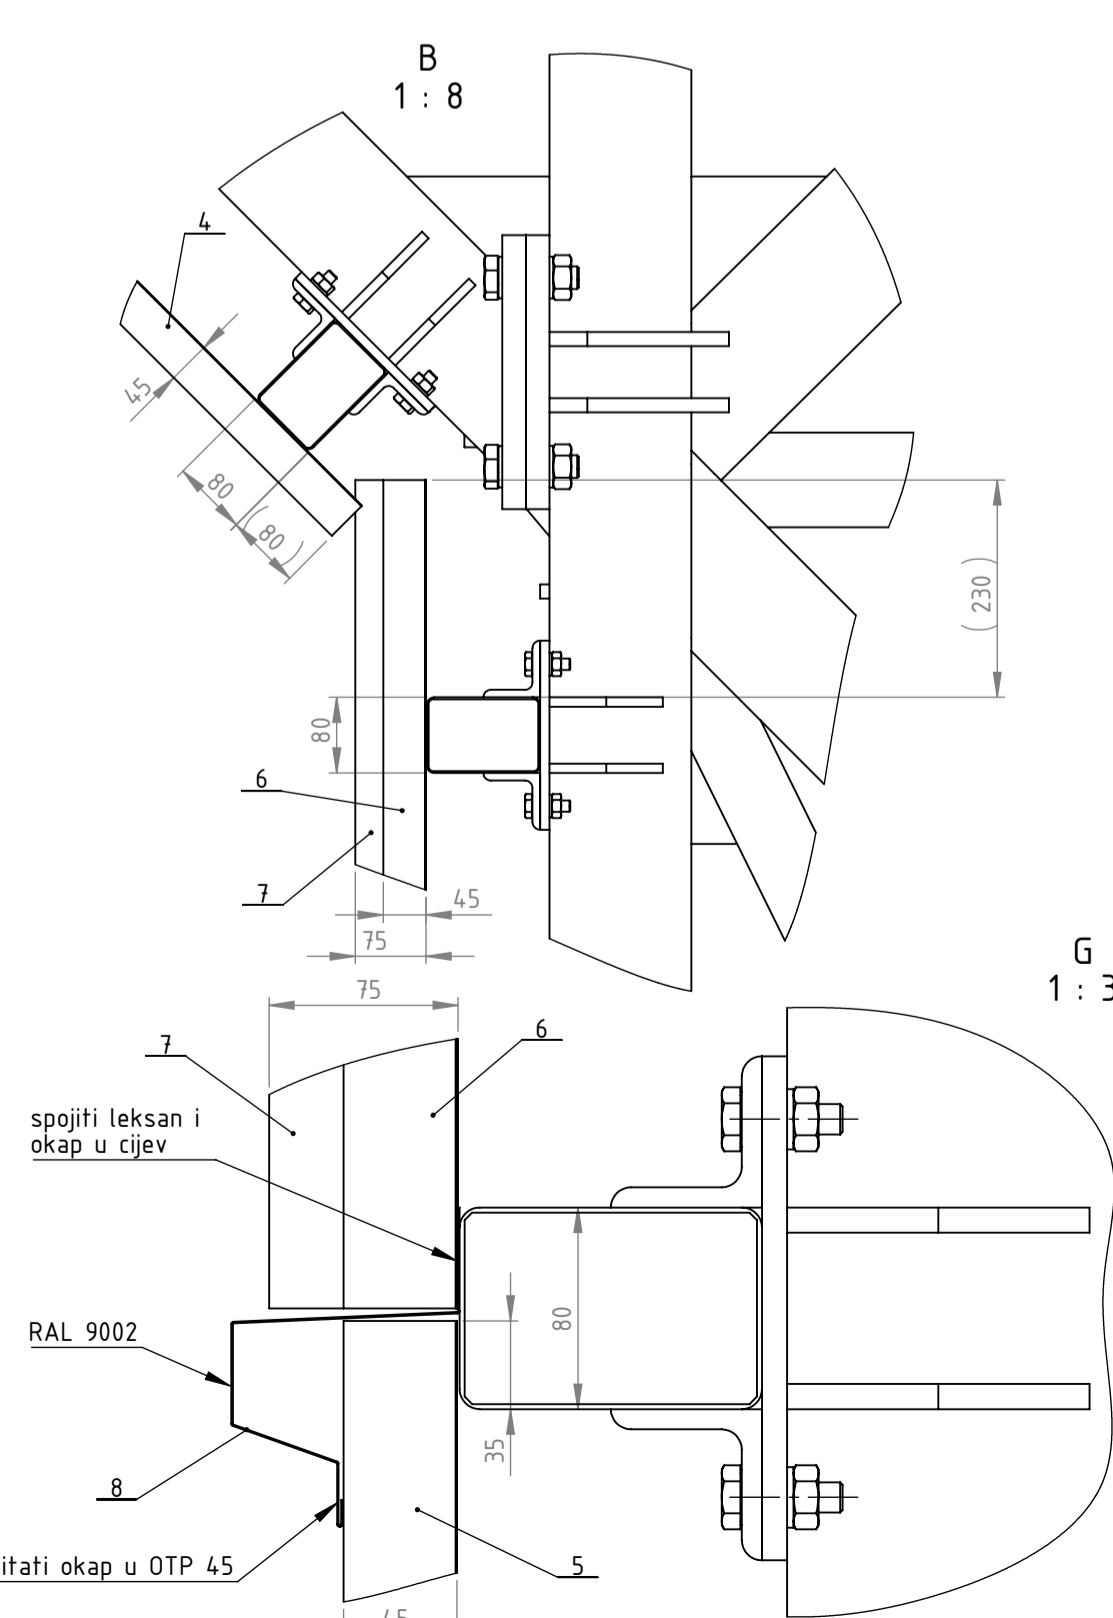


1, 4.)

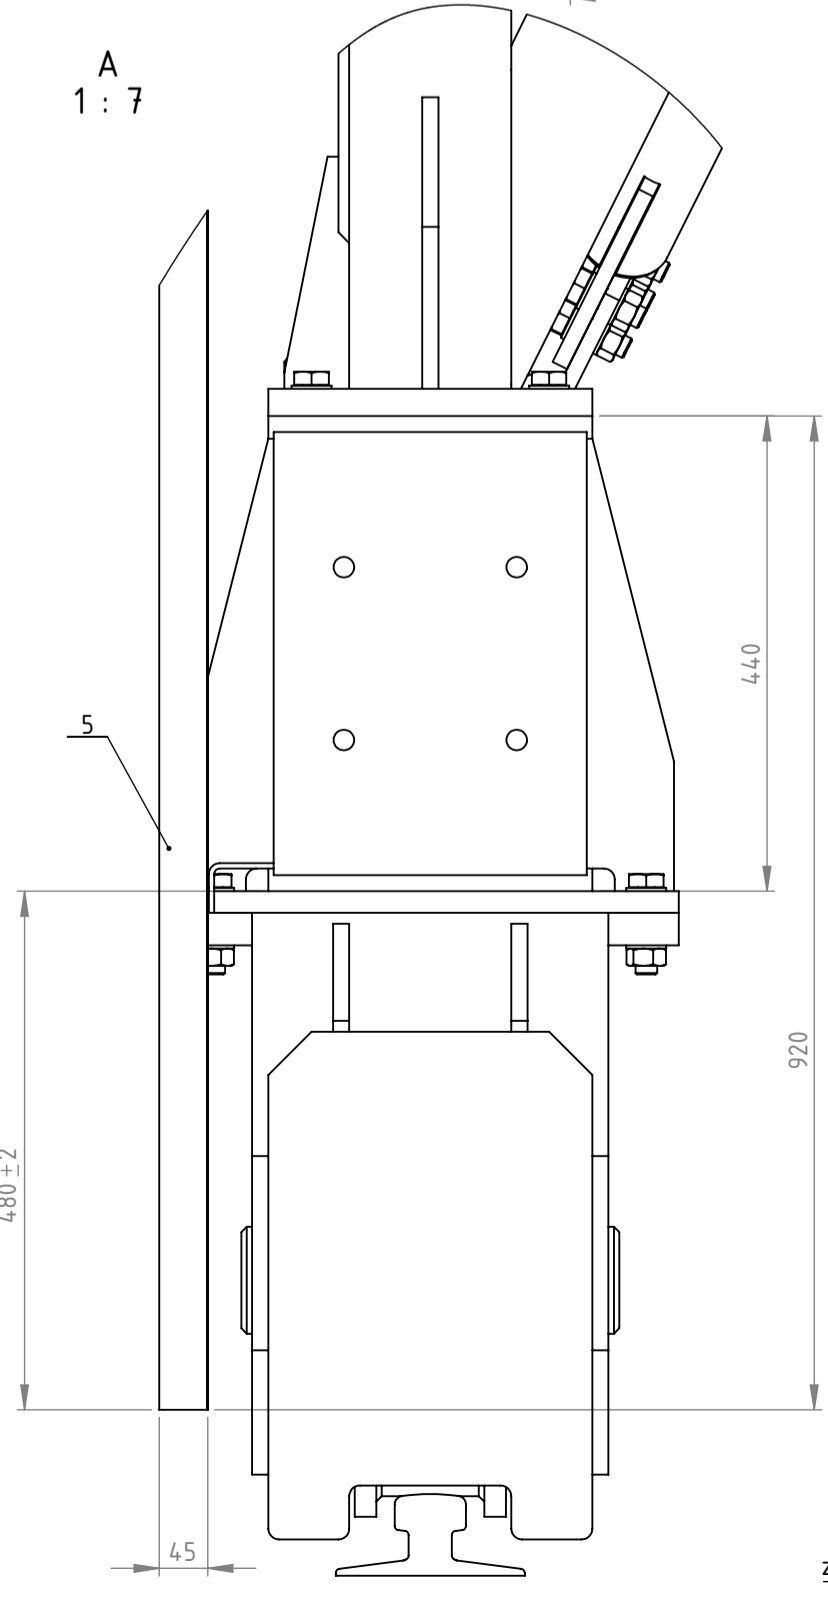

LISTA DIJELOVA ZA 1 SKLOP								
POZ.	NAZIV	KOMADA	CRTEŽ BROJ/NORMA BROJ	MATERIJAL	MASA/KOM (kg)	RAL	DIMENZIJE (BxL) (mm)	Ukupna površina obloge (m2)
1	ČELIČNA KONSTRUKCIJA	1	15T-PK-1	-vidi listu dijelova sklopa	cca 24 500	RAL 9006	-	-
2	OTP 30, t=0,6mm	22	TIP FERROSTIL MONT	pocinčano i pobojano	cca 61	RAL 9002/obje strane	1000x10280	cca 227
3	OTP 30, t=0,6mm	22	TIP FERROSTIL MONT	pocinčano i pobojano	cca 20	RAL 9002/obje strane	1000x3170	cca 70
4	OTP 45, t=0,6mm	24	TIP FERROSTIL MONT	pocinčano i pobojano	cca 18	RAL 9002/obje strane	950x2850	cca 66
5	OTP 45, t=0,6mm	24	TIP FERROSTIL MONT	pocinčano i pobojano	cca 30	RAL 9002/obje strane	950x4940	cca 115
6	OTP 45, t=0,6mm	16	TIP FERROSTIL MONT	pocinčano i pobojano	cca 35	RAL 9002/obje strane	950x6000	cca 92
7	TRAPEZNO PROFILIRANI LEKSAN, h=75mm	8	-	POLIKARBONAT	-	proziran, bezbojan	1050x6000	cca 50
8	okap na spoju	4	15T-PK-2	pocinčano i pobojano	-	RAL 9002	L=6000mm	-

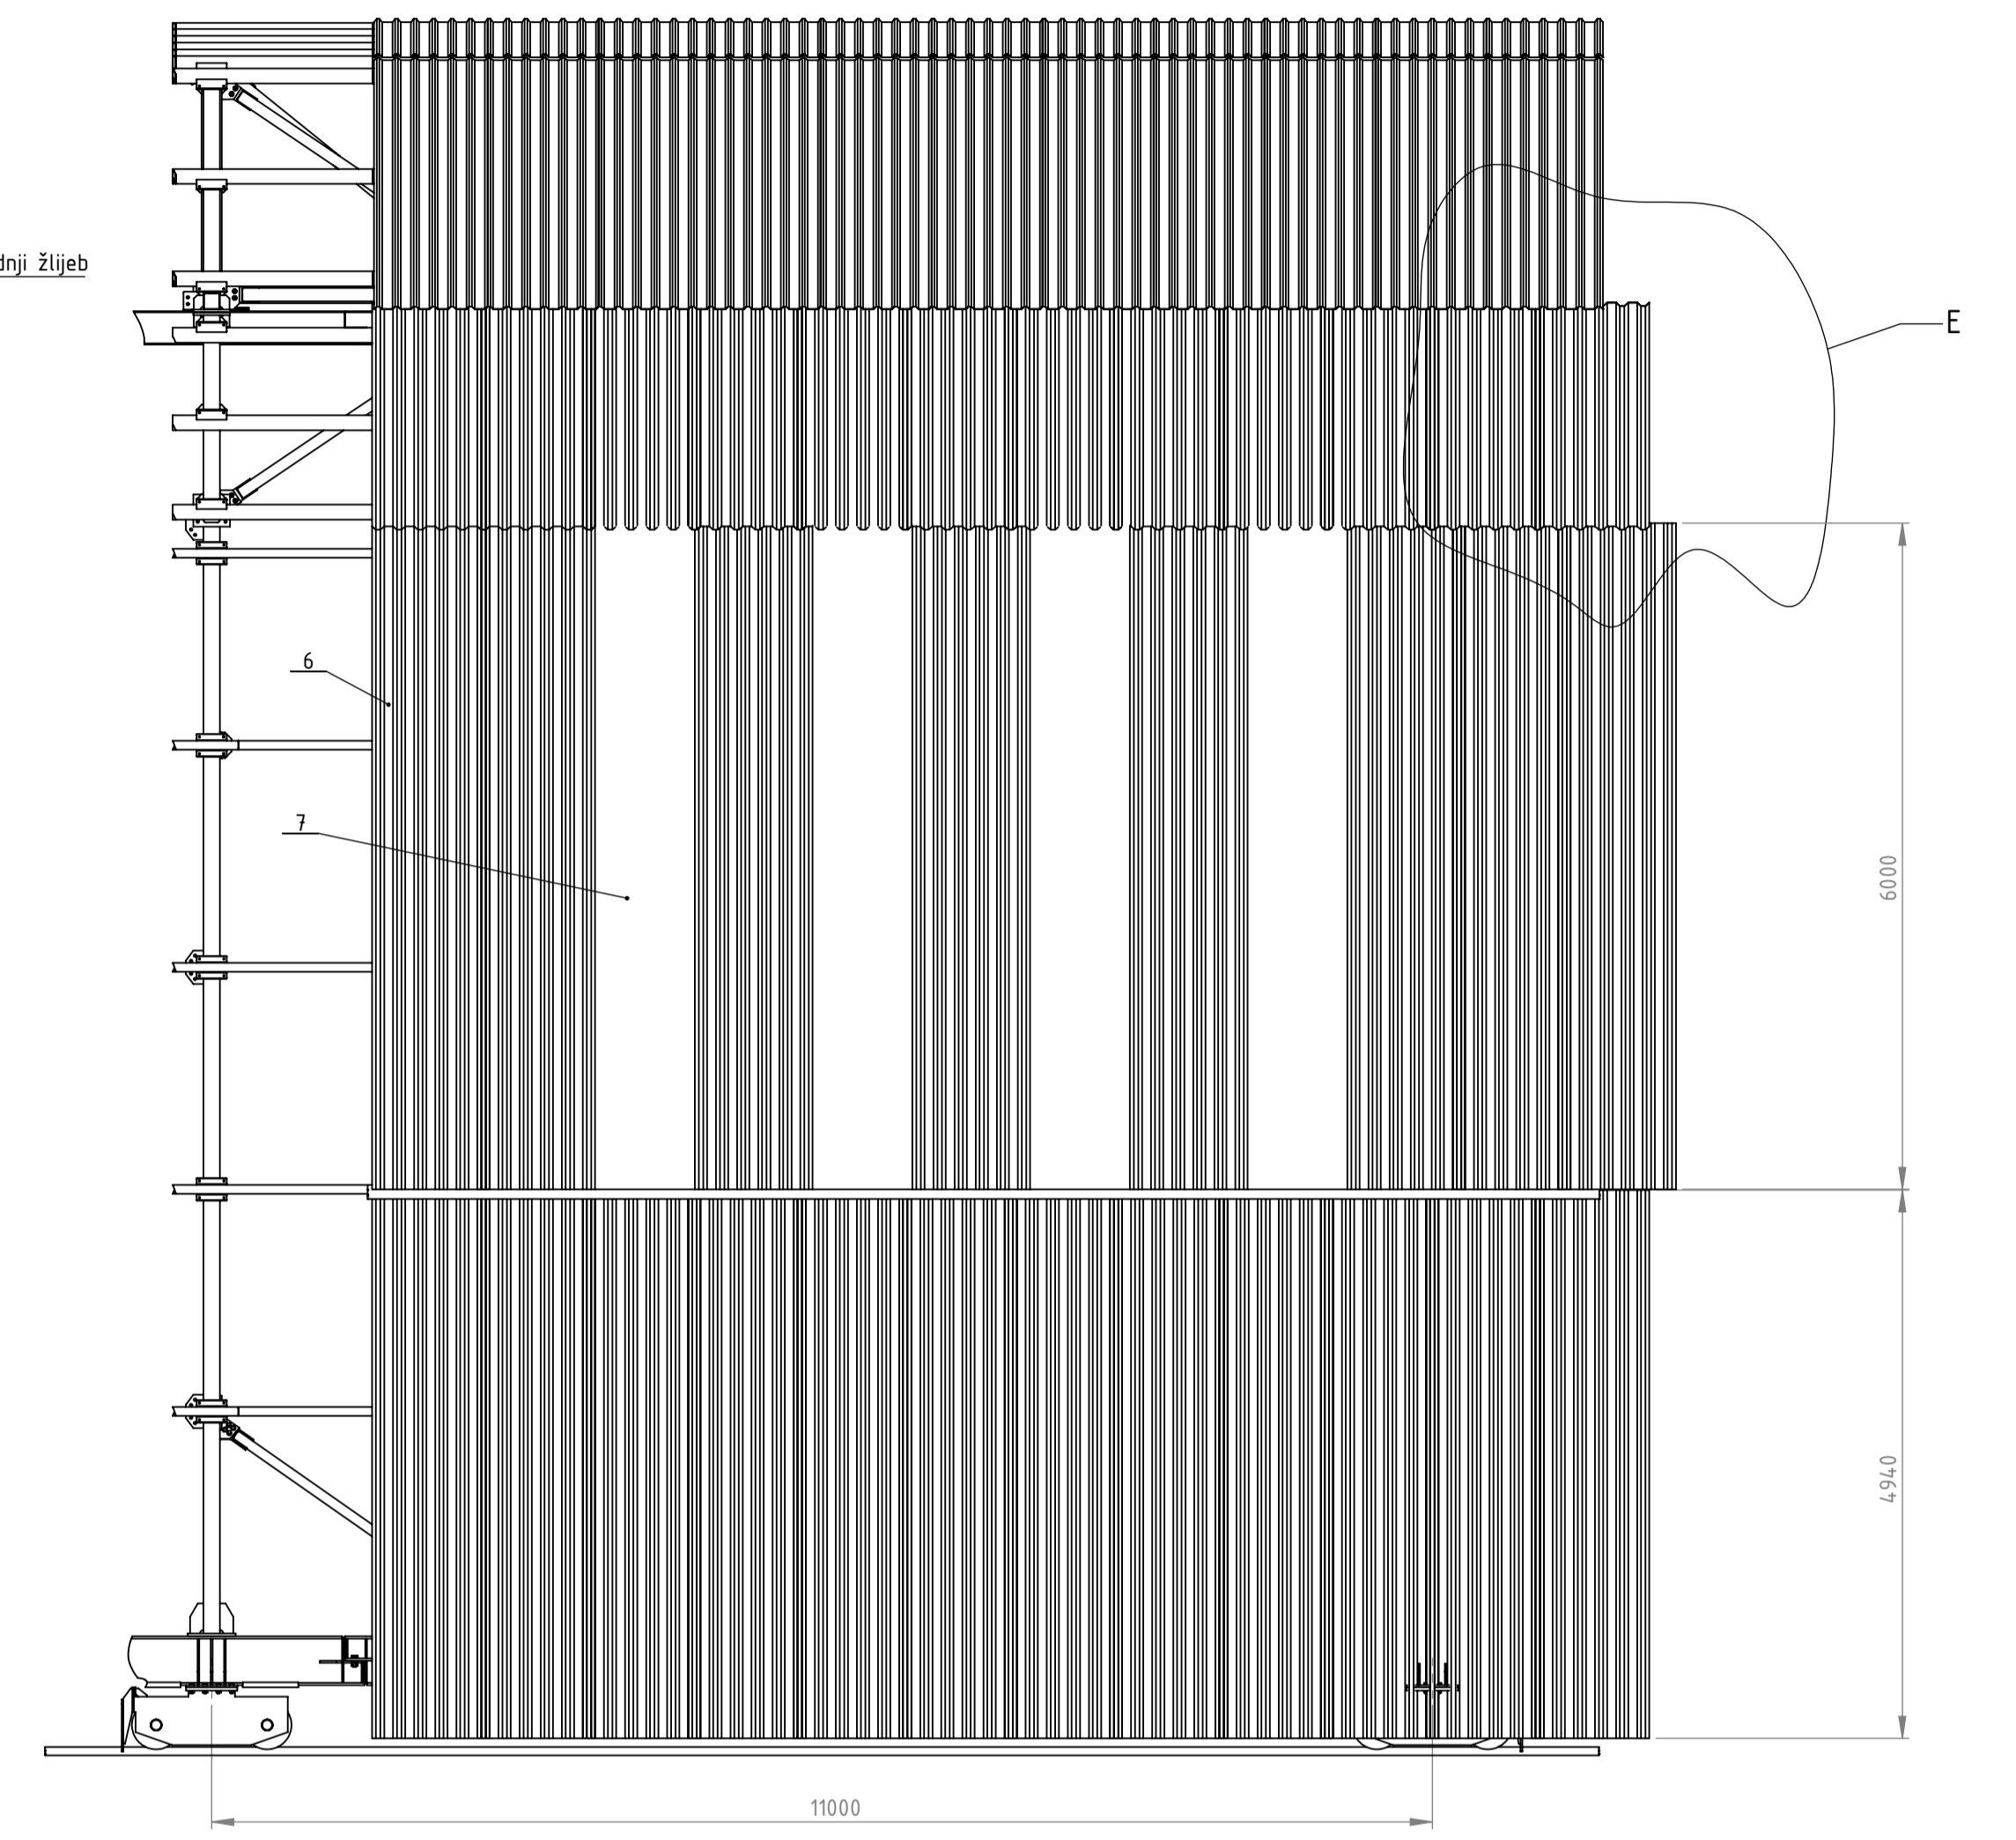

IZRADITI 1 KOMPLET

NAPOMENA:
-pozicije 2 i 3 (OTP 30) su već proizvedene i na montaži su!!!

4.)	-svi opšavi prema postojećem stanju	A1
3.)	-mjere rezanja viška ploča	H12, K12, L11
2.)	-os rubnog novog okvira	K10
1.)	-prvo montirati zadnje dvije postojeće ploče (koje su bile demontirane prije montaže čelične konstrukcije) i od njih dalje do kraja krenuti s novima	A1
f.br. napomena		ZONA

AKO NIE DRUGAČIJE ZADANO		VRSTA DOKUMENTA: Montažni crtež		STATUS DOKUMENTA: Objavljen	
-dimenzije su u milimetrima		-izvešta konstrukcije prema EN 1090-2, EXC2		-tolerancije sukladno normi za završene konstrukcije EN ISO 19200 BF	
Skladajte hrđe i antioksidativna zaštita prema uvjetima definiranom u narudžbi		
1	leksan na vertikalnom stijenama ili dometima	HP	18.09.2015.	CRTAO	HP
2	promjena koncepta na vertikalnim stijenama i donji kosog stijeni	HP	16.09.2015.	ODOBRILO	HP
3	ploča OTP 45 ide iz dva dijela	HP	27.08.2015.	PROZVEO	HP
REV	OPIS	ODOBRILO	DATUM	MASA	DATUM

Ferrostil MONT d.o.o.
Zadarska 77, 10000 Zagreb

NAZIV:
POKRETNJA PORTALNA NADSTREŠNICA "Tehnomont Pula - dogradnja"

CRTEŽ BROJ:
15T-PK

FORMAT: A1

MJERILO: 1:50

LIST 1 OD 1